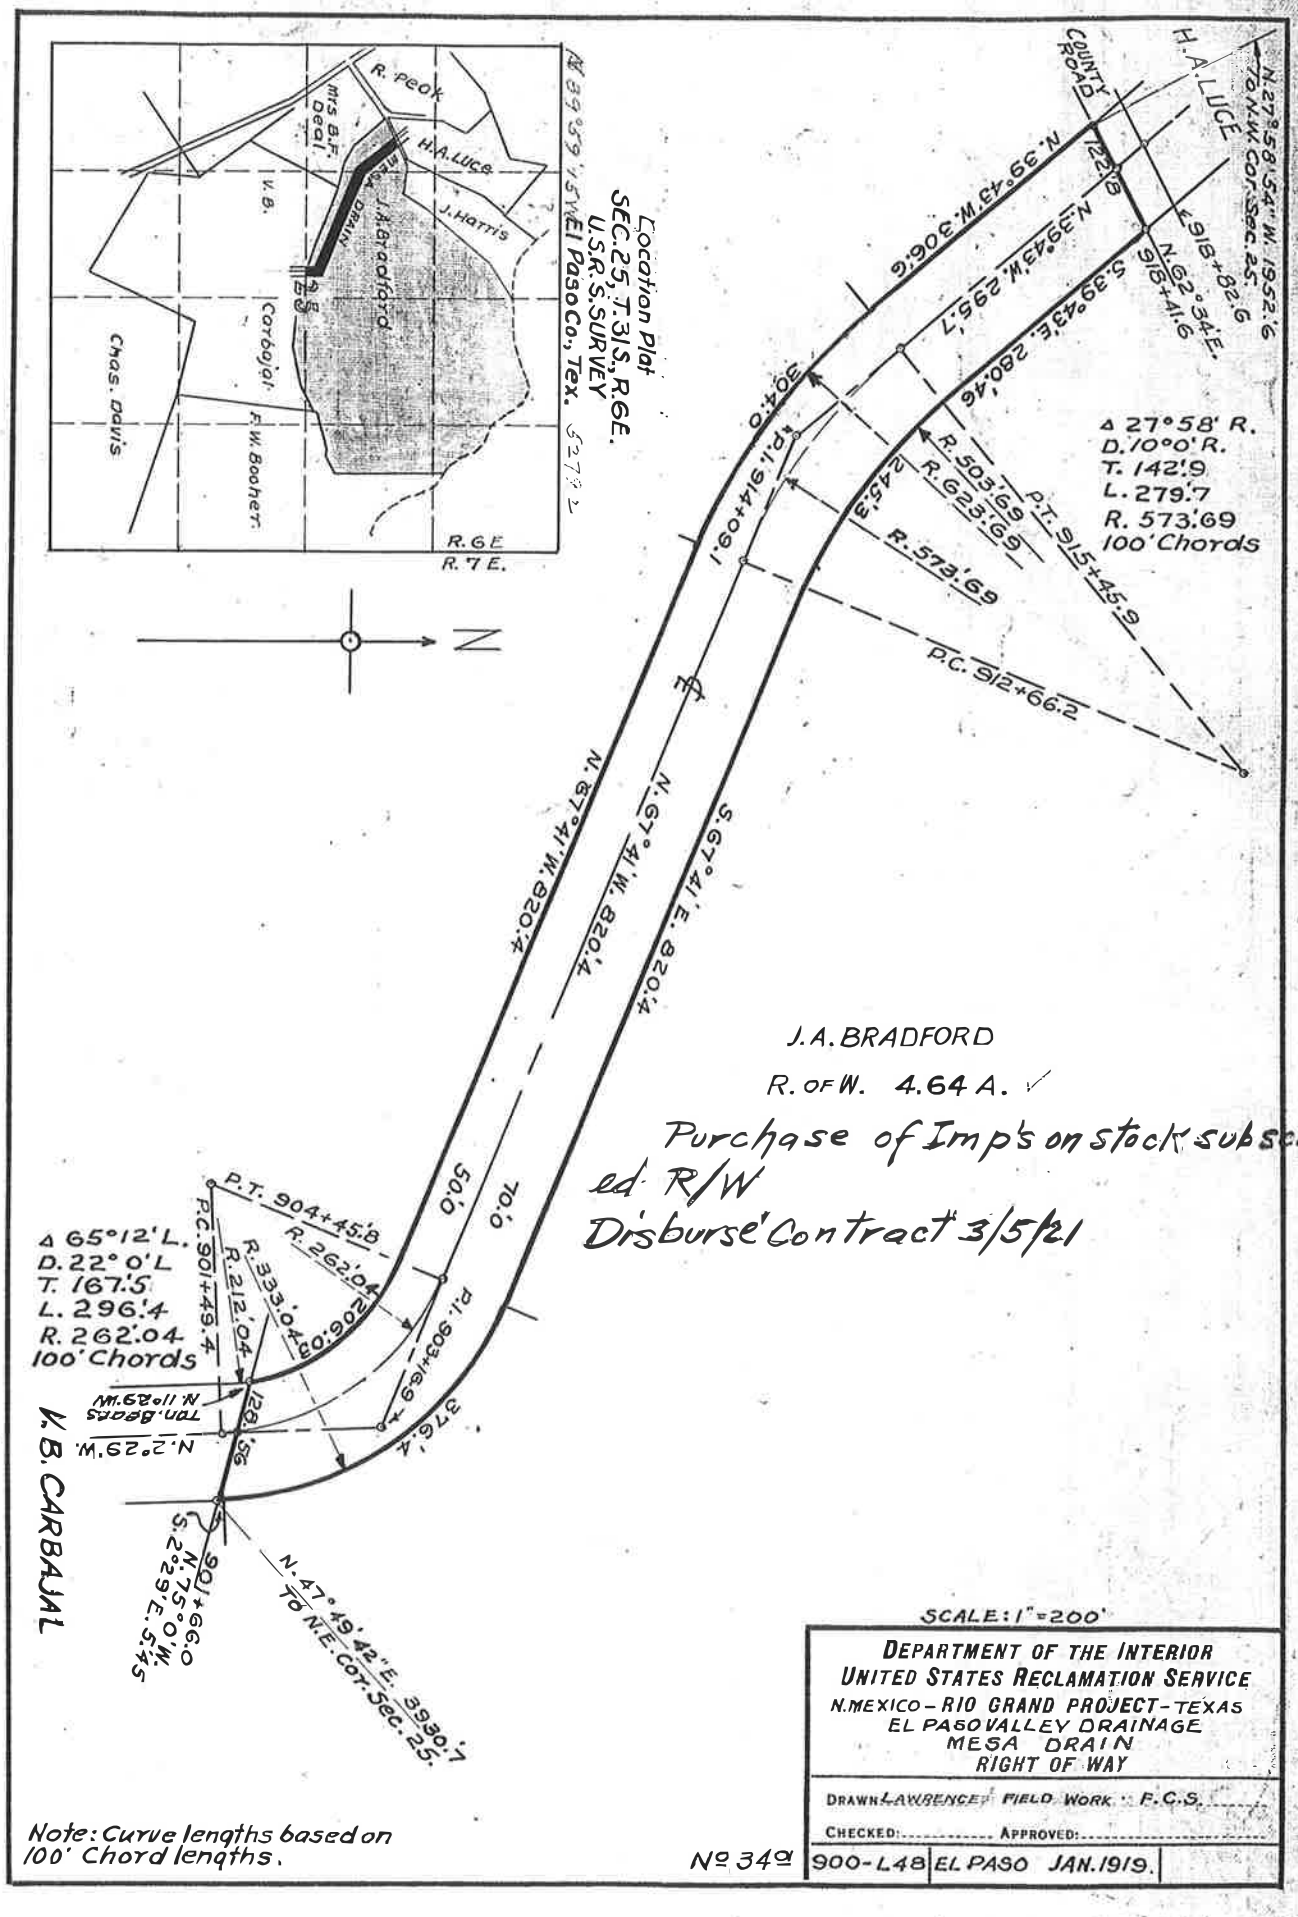
Location Plat
SEC. 25, T. 31 S., R. 6 E.
U.S.R.S. SURVEY
El Paso Co., Tex.
R. Peck
Mrs. B.F. Deal
H.A. Luce
J. Harris
V.B.
Mesa Drain
J.A. Bradford
Carbajal
F.W. Booher
Chas. Davis
R. 6 E
R. 7 E.
N
H.A. LUCE
COUNTY ROAD
N. 27°58'54" W. 1952.6
To N.W. Cor. Sec. 25.
N. 39°43' W. 306.6
N. 39°43' W. 295.7
S. 39°43' E. 280.46
N. 62°34' E.
916+41.6
916+82.6
Δ 27°58' R.
D. 10°0' R.
T. 142.9
L. 279.7
R. 573.69
100' Chords
R. 503.69
R. 623.69
P.T. 915+45.9
245.3
R. 573.69
P.C. 912+66.2
304.0
P.I. 914+09.1
N. 67°41' W. 820.4
N. 67°41' W. 820.4
S. 67°41' E. 820.4
J.A. BRADFORD
R. of W. 4.64 A.
Purchase of Imp's on stock subscribed R/W
Disburse Contract 3/5/21
P.T. 904+45.8
R. 262.04
50.0
70.0
Δ 65°12' L.
D. 22°0' L
T. 167.5
L. 296.4
R. 262.04
100' Chords
P.C. 901+49.4
R. 212.04
R. 333.04
206.03
P.I. 903+16.9
376.4
Tan. Bears N. 11°29' W
N. 2°29' W.
128.56
V.B. CARBAJAL
S. 2°29' E.
N. 55°0' W.
901+66.0
N. 47°49'42" E. 3930.7
To N.E. Cor. Sec. 25.
SCALE: 1" = 200'
DEPARTMENT OF THE INTERIOR
UNITED STATES RECLAMATION SERVICE
N. MEXICO - RIO GRANDE PROJECT - TEXAS
EL PASO VALLEY DRAINAGE
MESA DRAIN
RIGHT OF WAY
DRAWN LAWRENCE FIELD WORK F.C.S.
CHECKED: APPROVED:
900-L48 EL PASO JAN. 1919.
Note: Curve lengths based on 100' Chord lengths.
No 34a