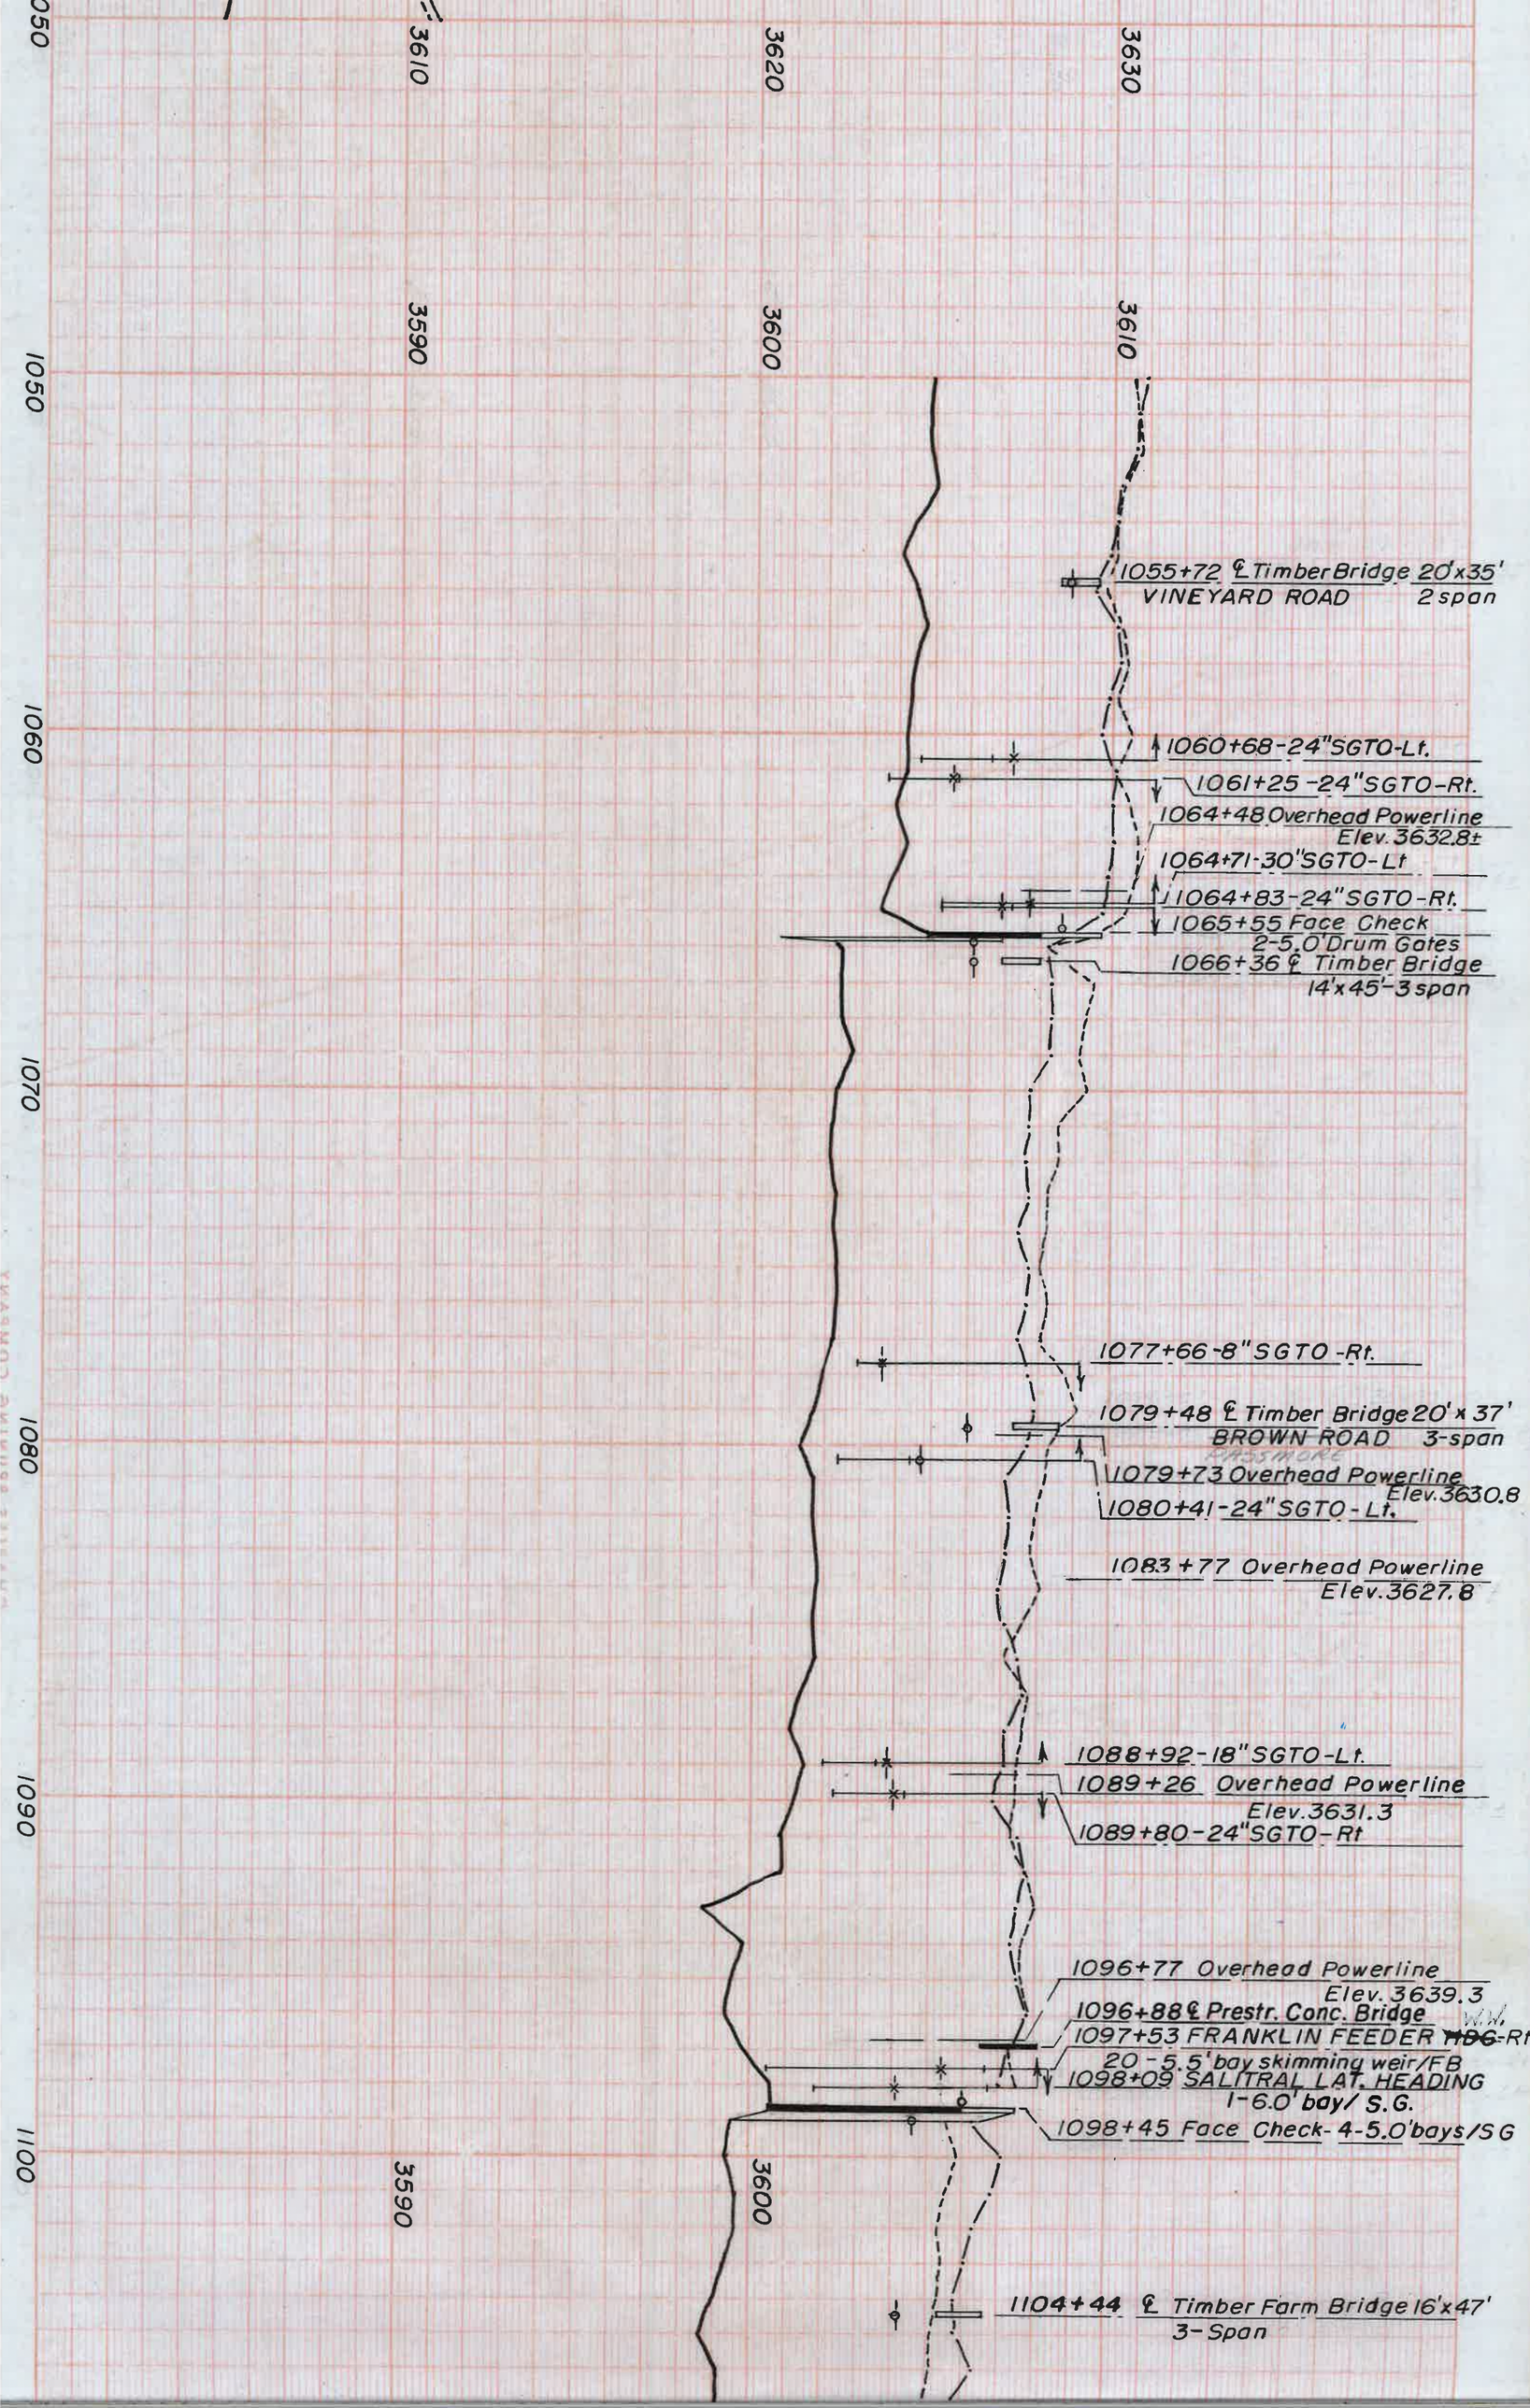
3610
3620
3630
3590
3600
3610
1050
1060
1070
1080
1090
1100
1055+72 ℄ Timber Bridge 20'x35'
VINEYARD ROAD 2 span
1060+68-24"SGTO-Lt.
1061+25-24"SGTO-Rt.
1064+48 Overhead Powerline
Elev. 3632.8±
1064+71-30"SGTO-Lt
1064+83-24"SGTO-Rt.
1065+55 Face Check
2-5.0' Drum Gates
1066+36 ℄ Timber Bridge
14'x45'-3 span
1077+66-8"SGTO-Rt.
1079+48 ℄ Timber Bridge 20'x37'
BROWN ROAD 3-span
1079+73 Overhead Powerline
Elev. 3630.8
1080+41-24"SGTO-Lt.
1083+77 Overhead Powerline
Elev. 3627.8
1088+92-18"SGTO-Lt.
1089+26 Overhead Powerline
Elev. 3631.3
1089+80-24"SGTO-Rt
1096+77 Overhead Powerline
Elev. 3639.3
1096+88 ℄ Prestr. Conc. Bridge
1097+53 FRANKLIN FEEDER ~~HDG~~ W.W.-Rt.
20-5.5' bay skimming weir/FB
1098+09 SALITRAL LAT. HEADING
1-6.0' bay/ S.G.
1098+45 Face Check-4-5.0' bays/SG
1104+44 ℄ Timber Farm Bridge 16'x47'
3-Span