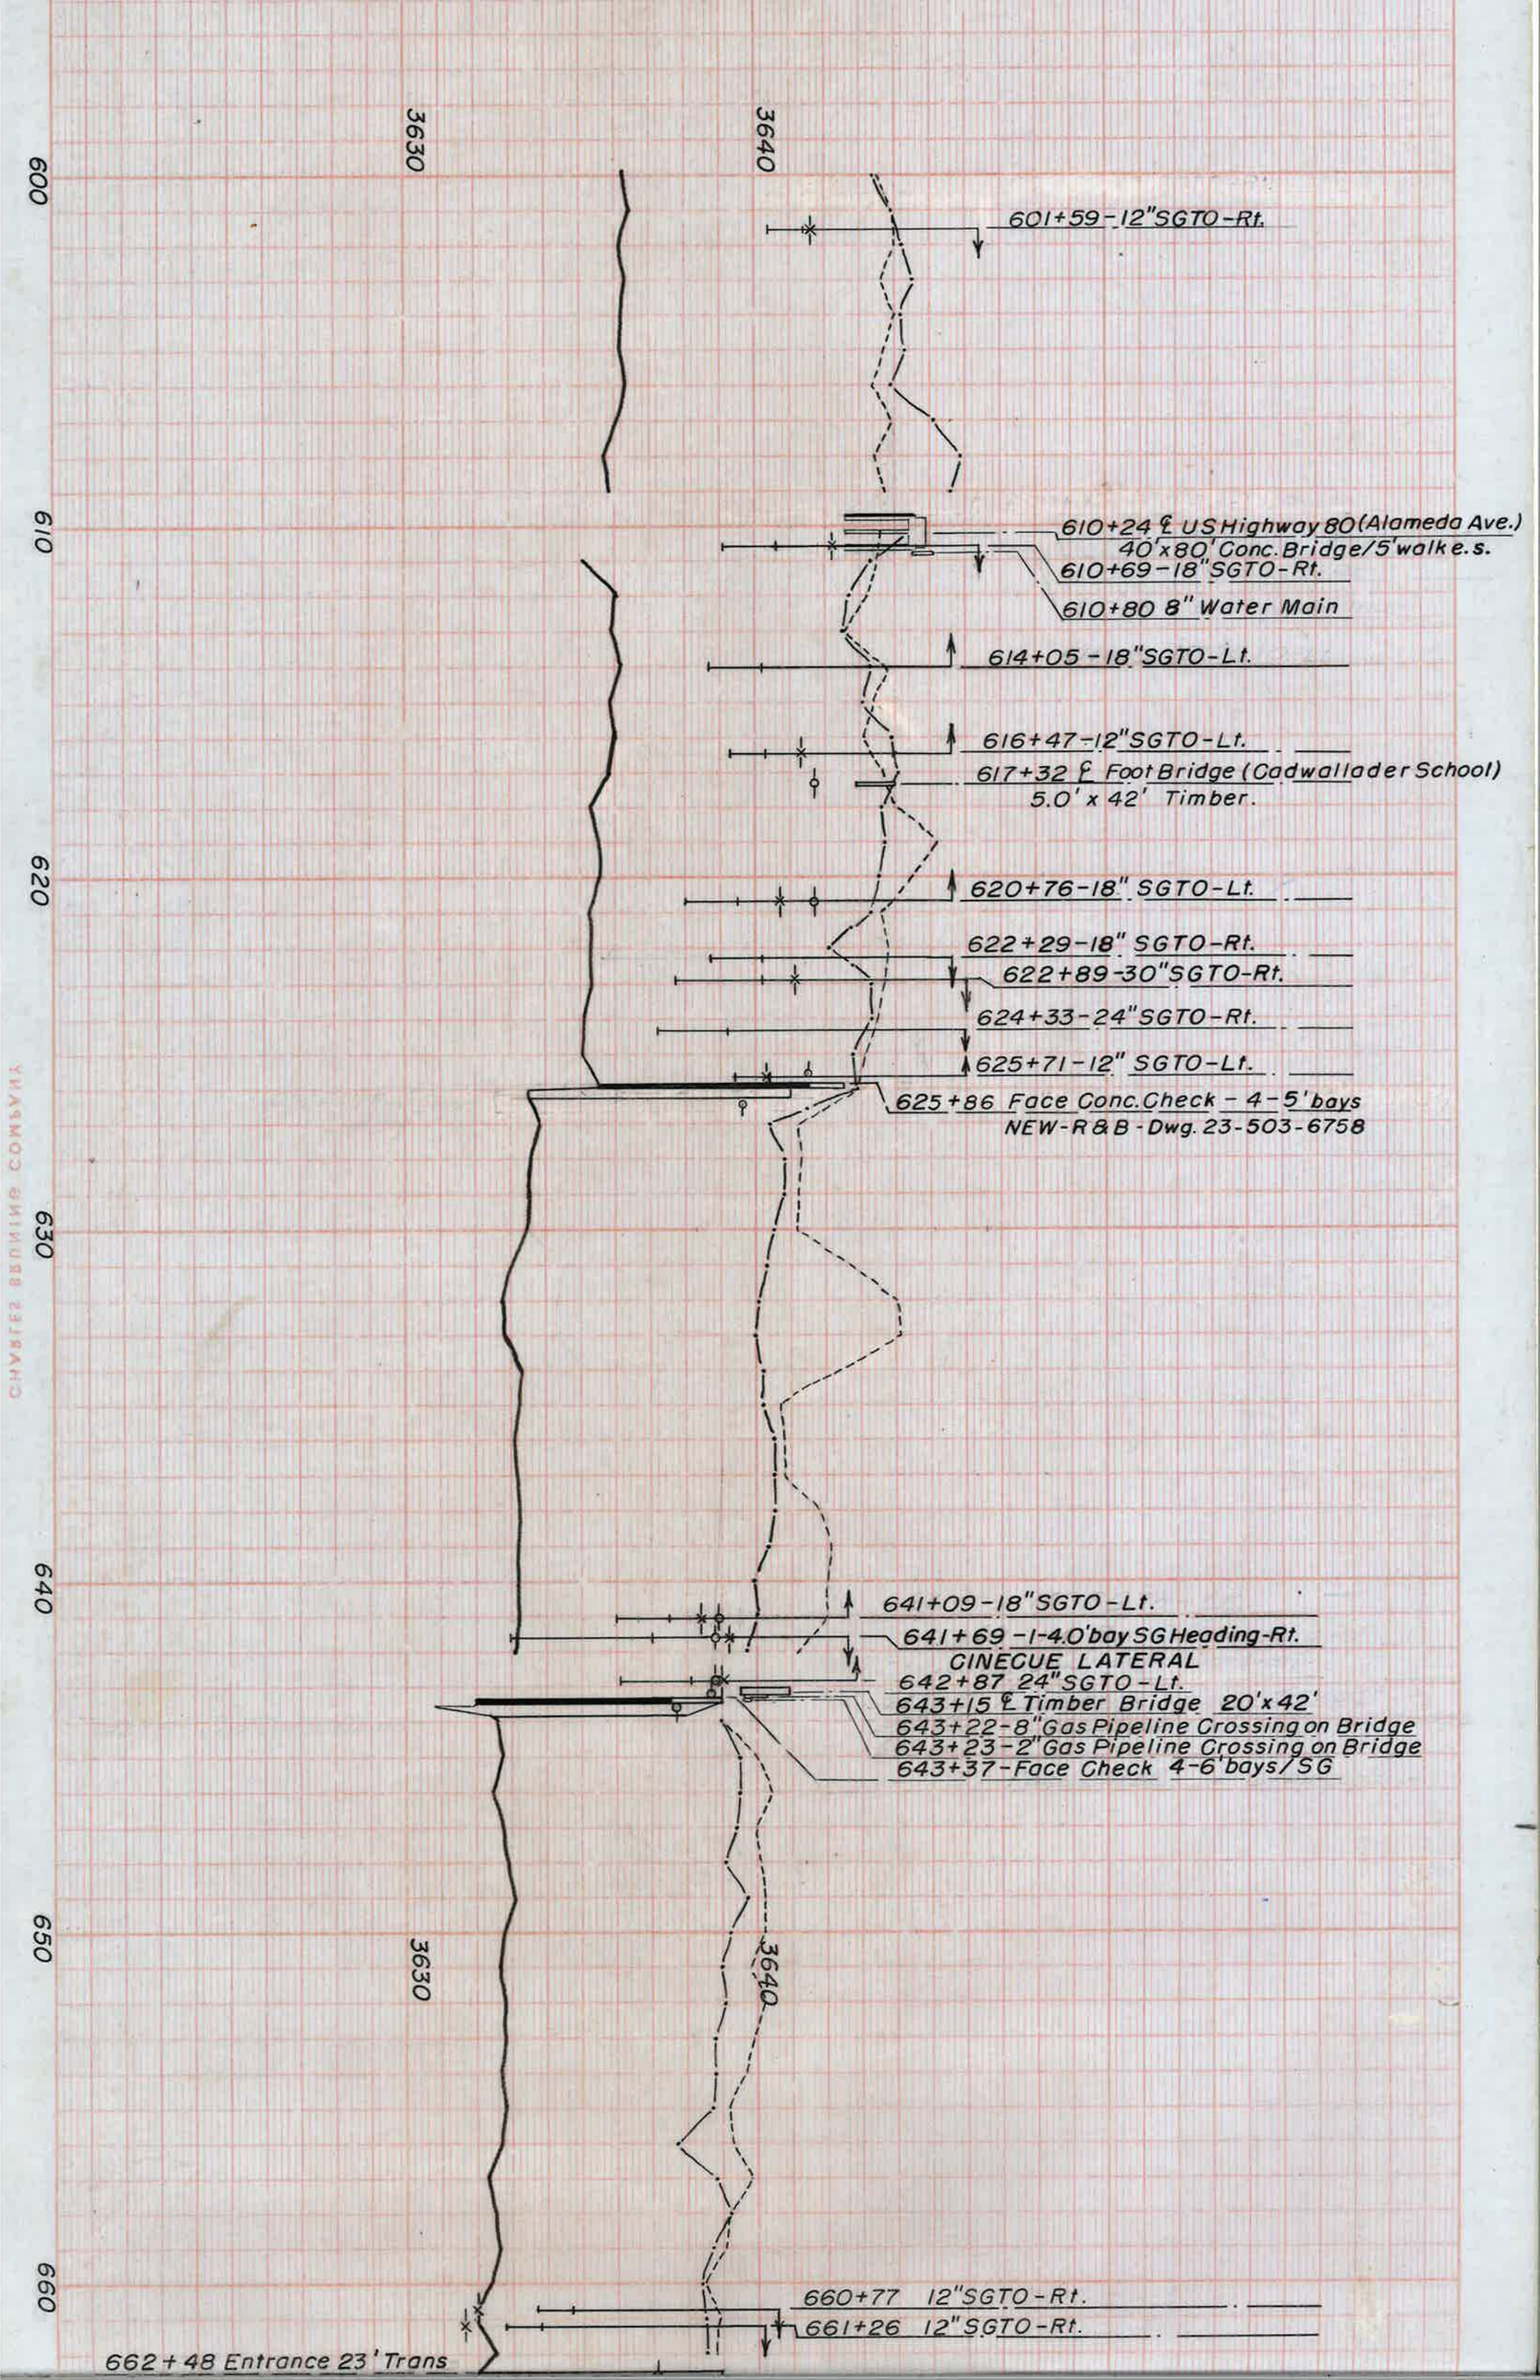
3630
3640
600
601+59-12"SGTO-Rt.
610
610+24 ℄ US Highway 80 (Alameda Ave.)
40'x80' Conc. Bridge/5' walk e.s.
610+69-18"SGTO-Rt.
610+80 8" Water Main
614+05-18"SGTO-Lt.
616+47-12"SGTO-Lt.
617+32 ℄ Foot Bridge (Cadwallader School)
5.0' x 42' Timber.
620
620+76-18" SGTO-Lt.
622+29-18" SGTO-Rt.
622+89-30"SGTO-Rt.
624+33-24"SGTO-Rt.
625+71-12" SGTO-Lt.
625+86 Face Conc. Check - 4-5' bays
NEW-R&B-Dwg. 23-503-6758
630
640
641+09-18"SGTO-Lt.
641+69-1-4.0' bay SG Heading-Rt.
CINEGUE LATERAL
642+87 24"SGTO-Lt.
643+15 ℄ Timber Bridge 20'x42'
643+22-8" Gas Pipeline Crossing on Bridge
643+23-2" Gas Pipeline Crossing on Bridge
643+37-Face Check 4-6' bays/SG
650
3630
3640
660
660+77 12"SGTO-Rt.
661+26 12"SGTO-Rt.
662+48 Entrance 23' Trans