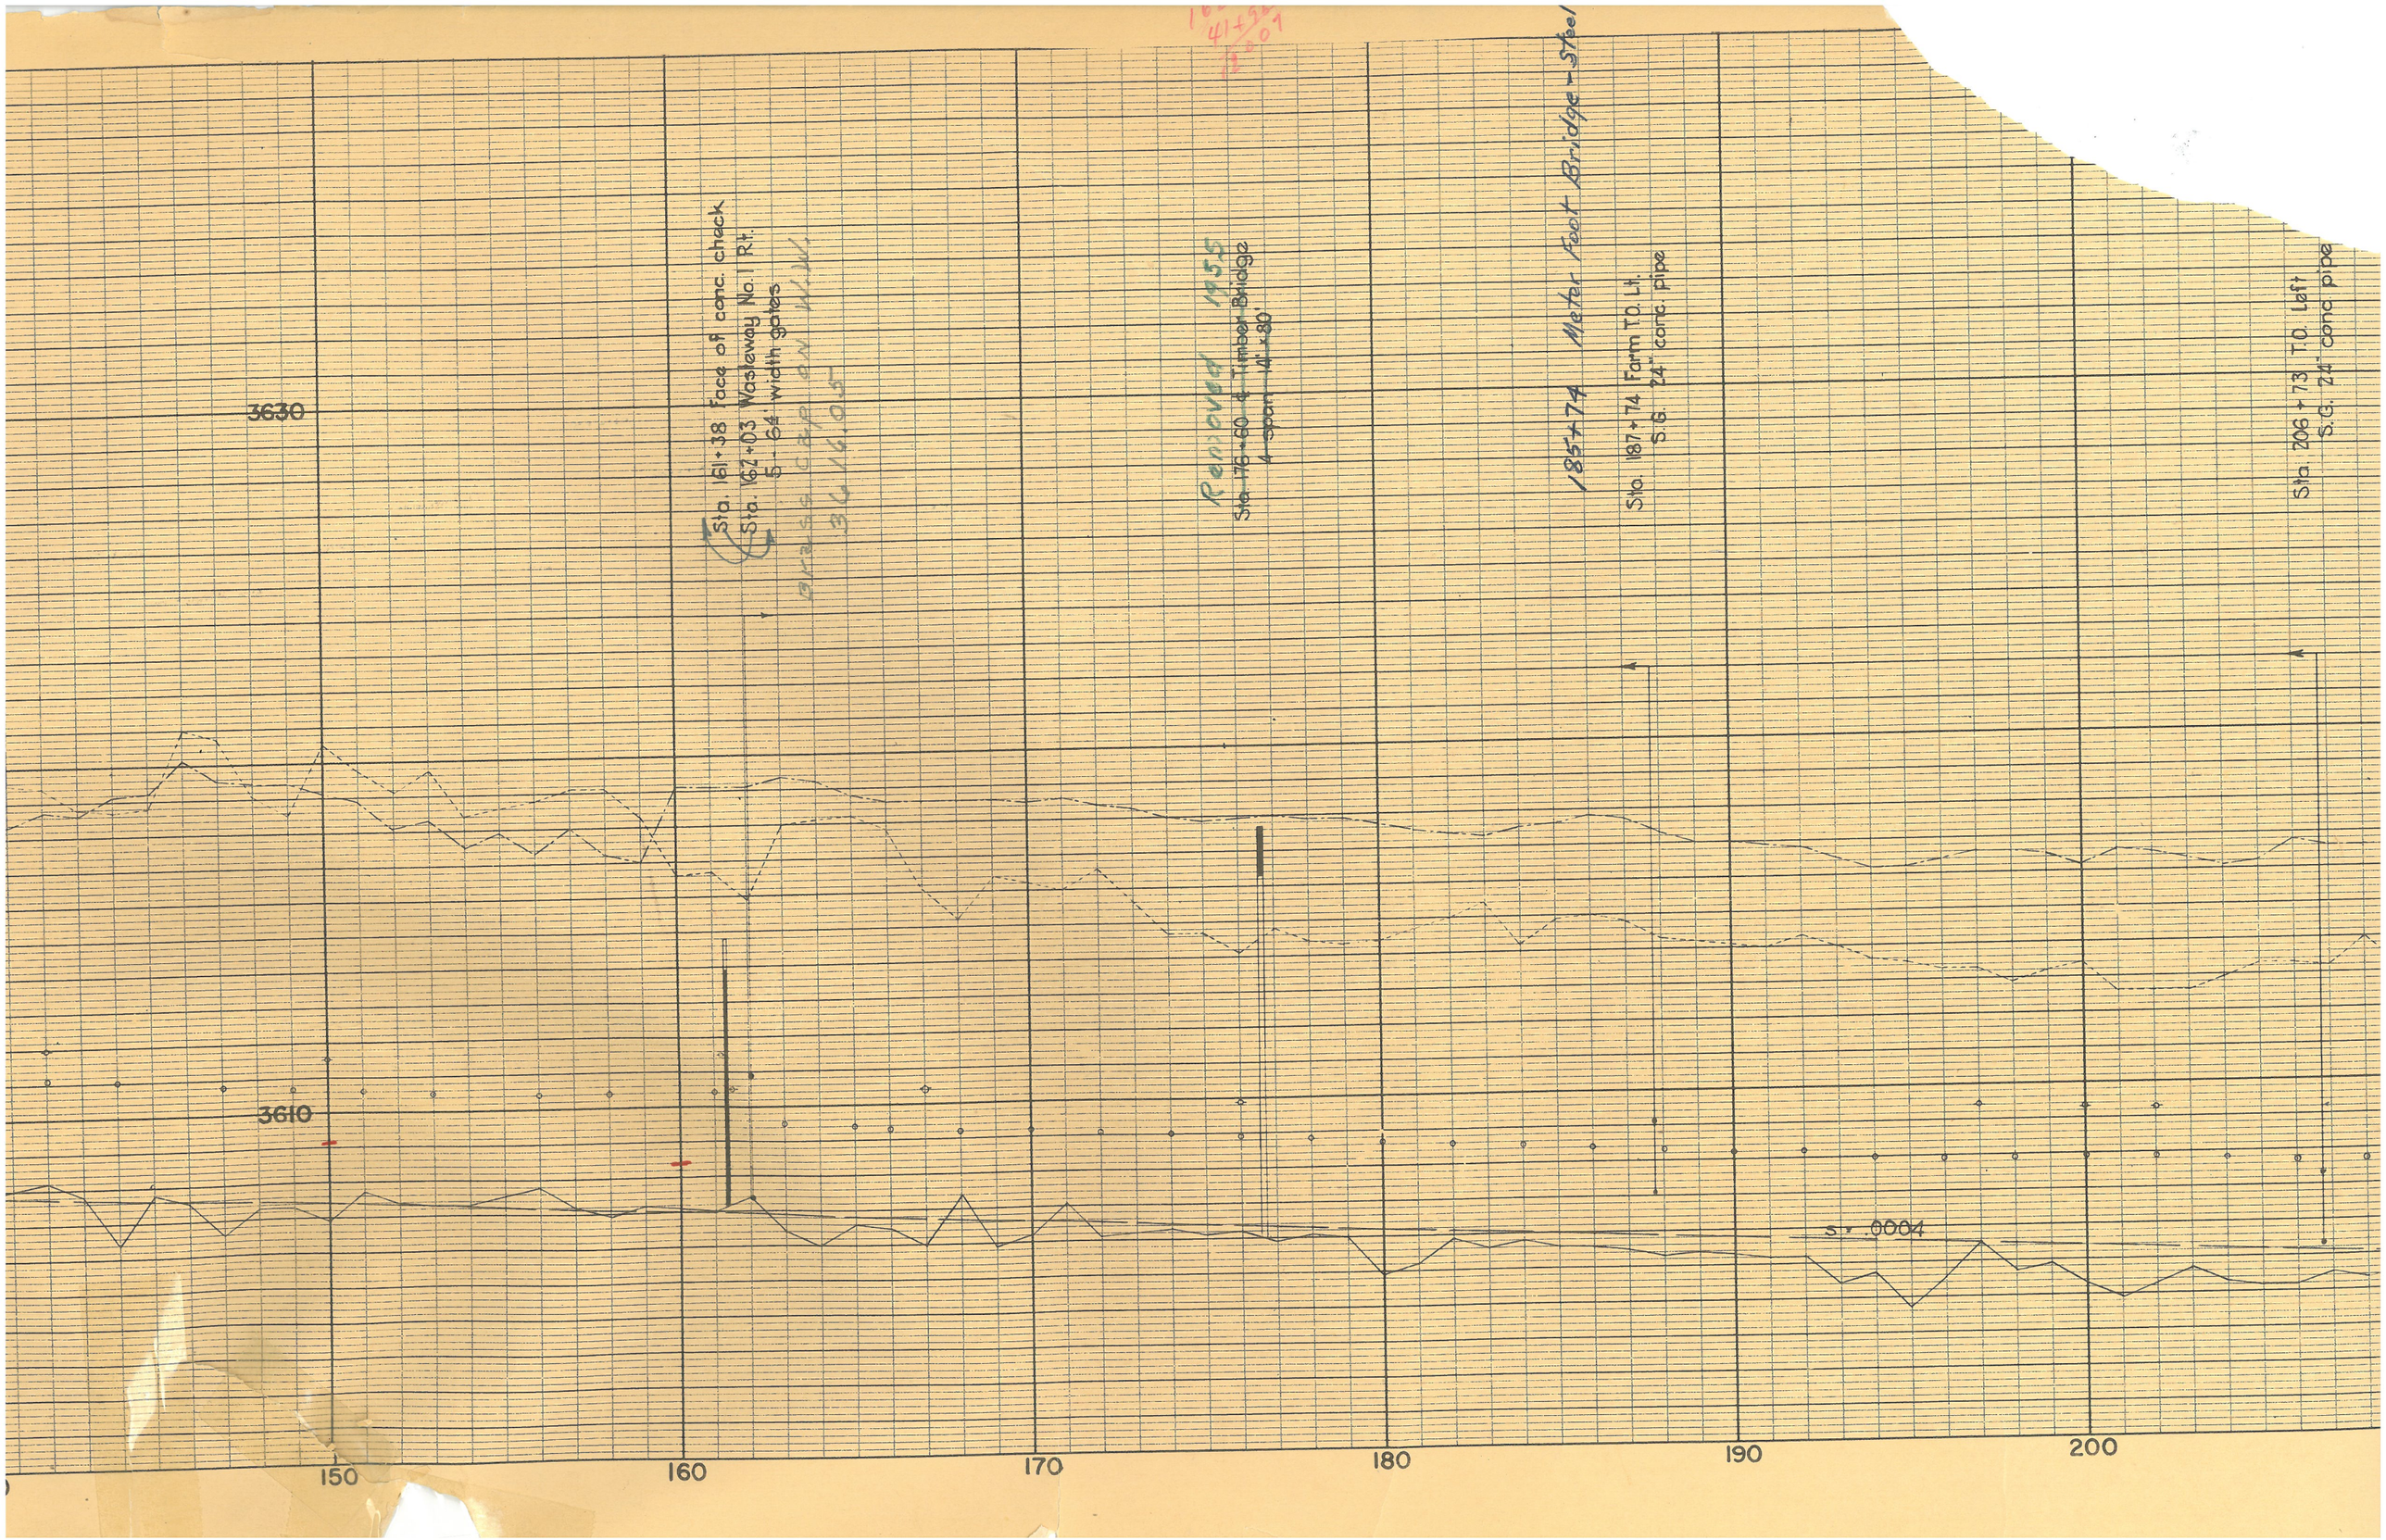

Sta. 161+38 Face of conc. check
Sta. 162+03 Wasteway No. 1 Rt.
5 - 64' width gates
Brass Cap on W.W.
36 16.05
Removed 1955
Sta. 176+60 & Timber Bridge
4 span 14' x 80'
185+74 Meter Foot Bridge - Steel
Sta. 187+74 Farm T.O. Lt.
S.G. 24" conc. pipe
Sta. 206+73 T.O. Left
S.G. 24" conc. pipe
3630
3610
s = .0004
150
160
170
180
190
200