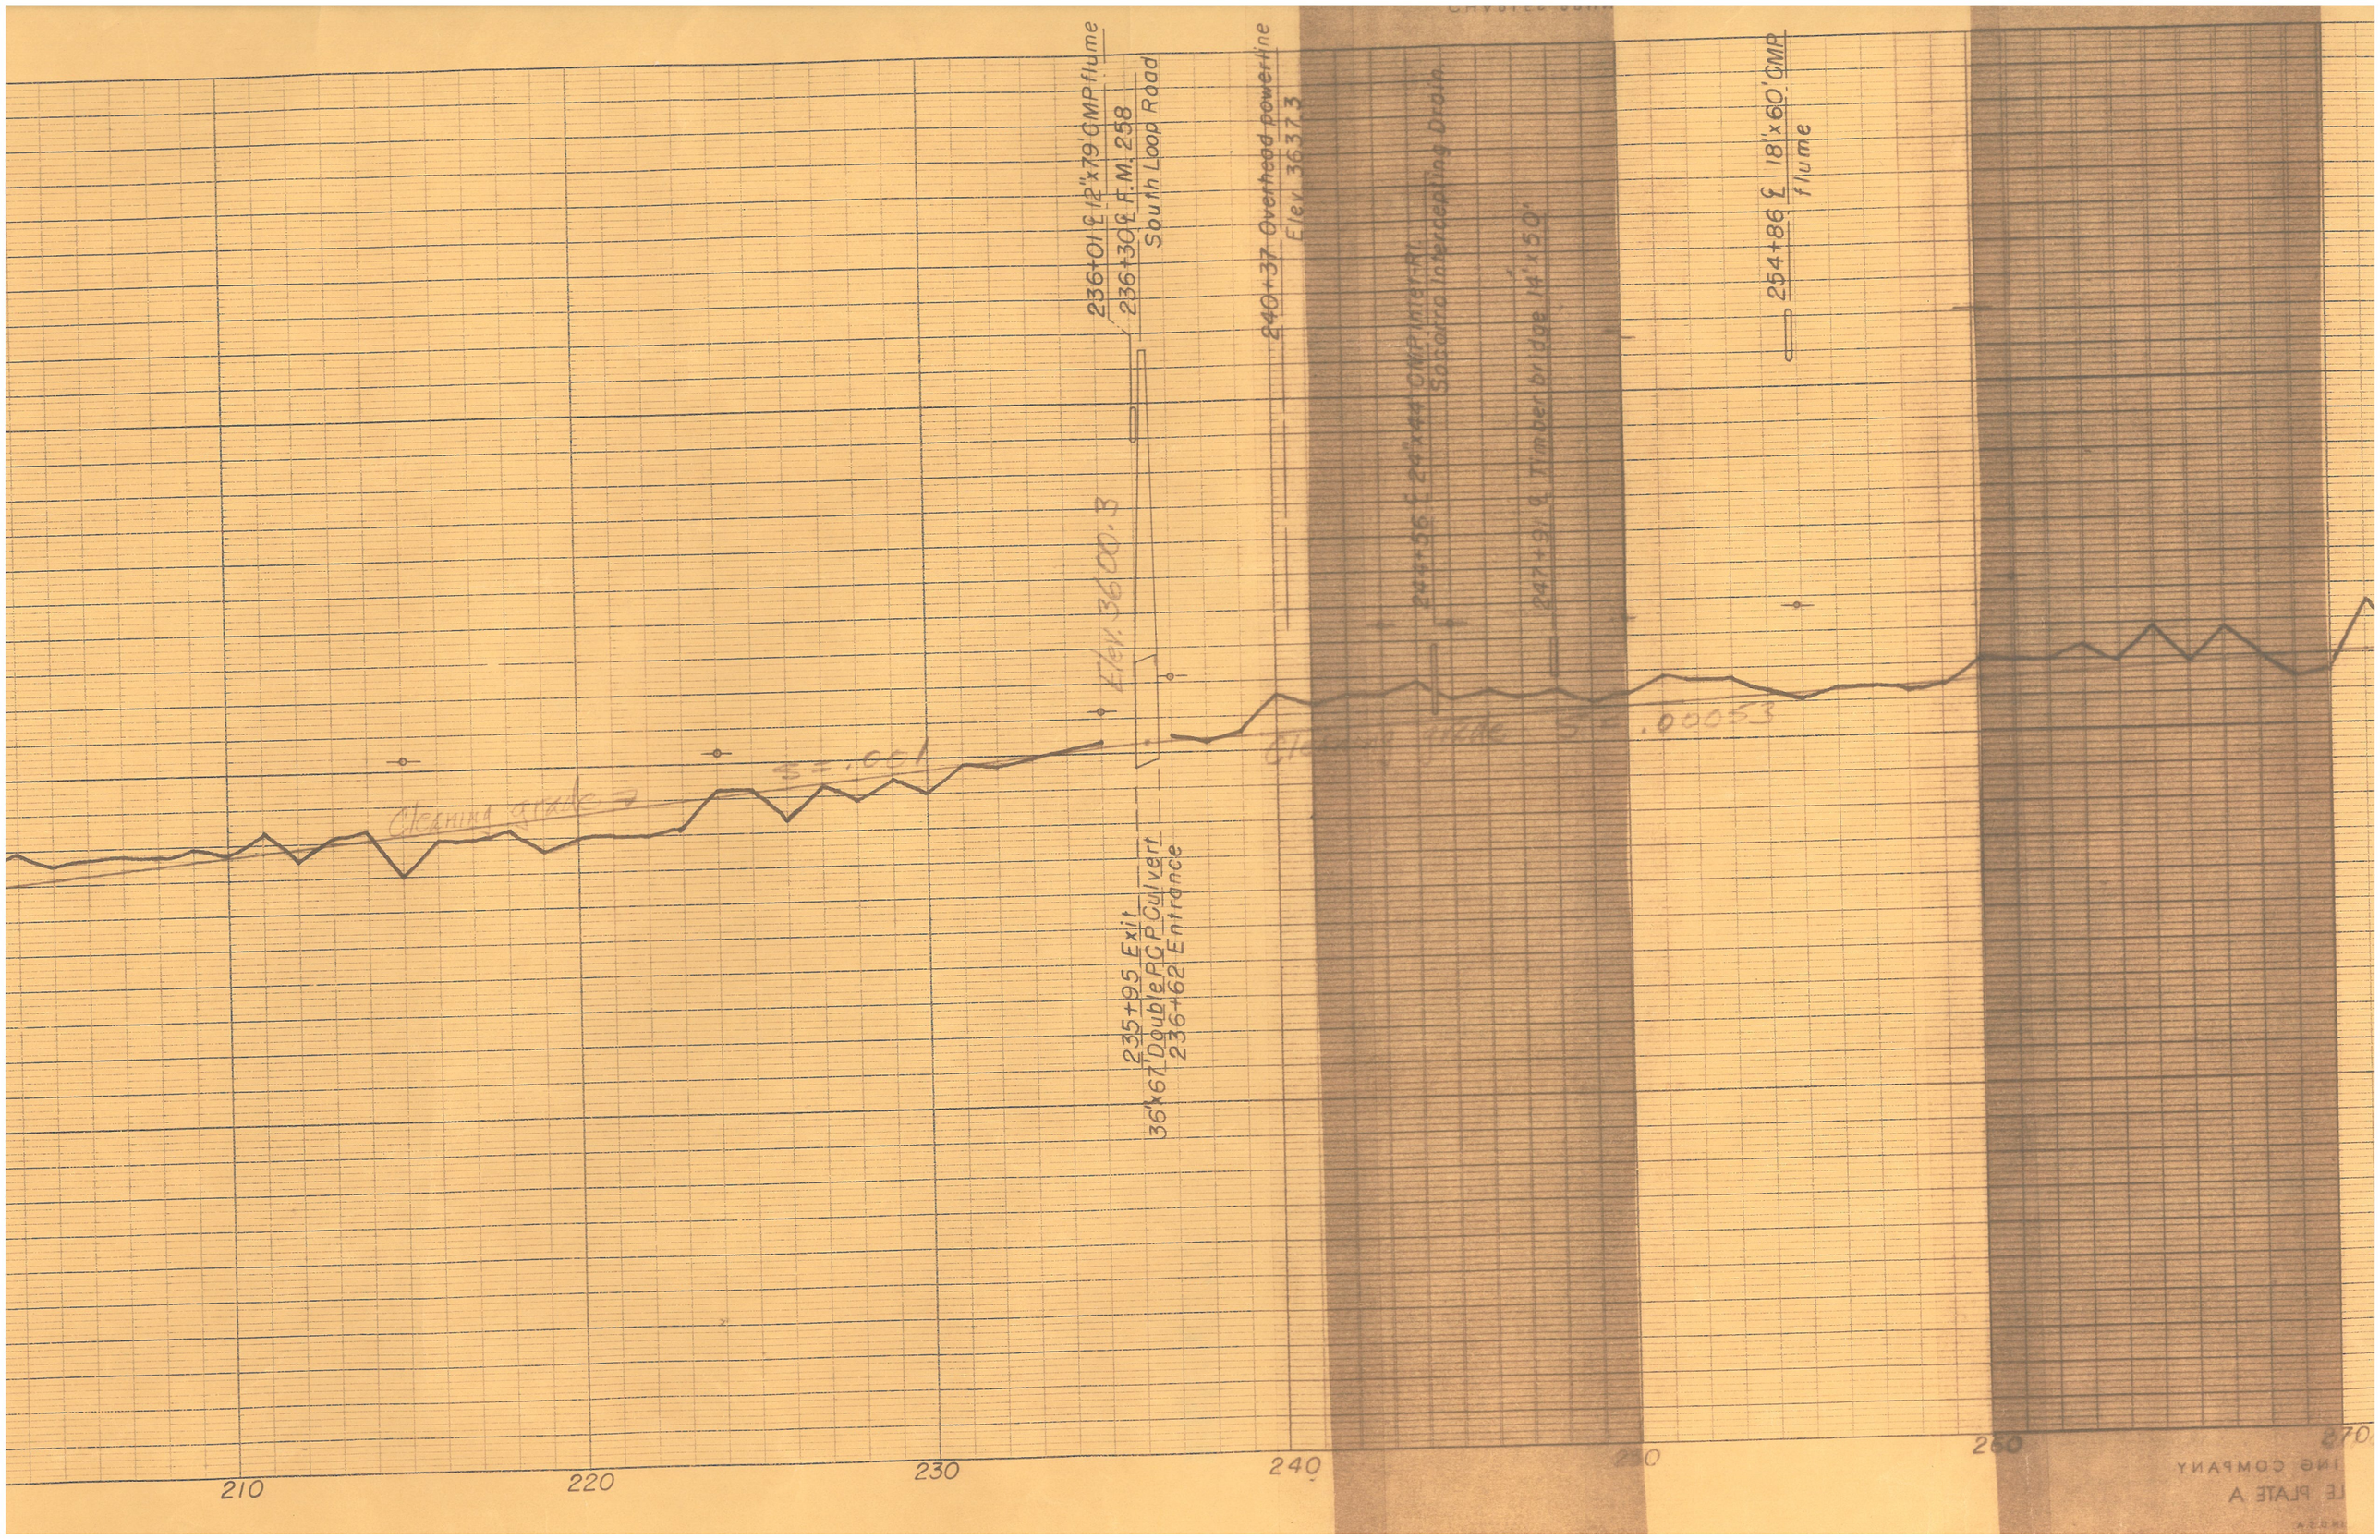
236+01℄ 12'x79' CMP flume
236+30℄ F.M. 258
South Loop Road
Elev. 3600.3
240+37 Overhead powerline
Elev. 3637.3
Cleaning grade
S = .001
235+95 Exit
36'x67' Double RCP Culvert
236+62 Entrance
247+96 ± 24"ø CMP (typ.)
Sacramento Interceptor Drain
247+97 ℄ Timber bridge 14'x50'
254+86 ℄ 18'x60' CMP flume
.0005
210
220
230
240
250
260
270