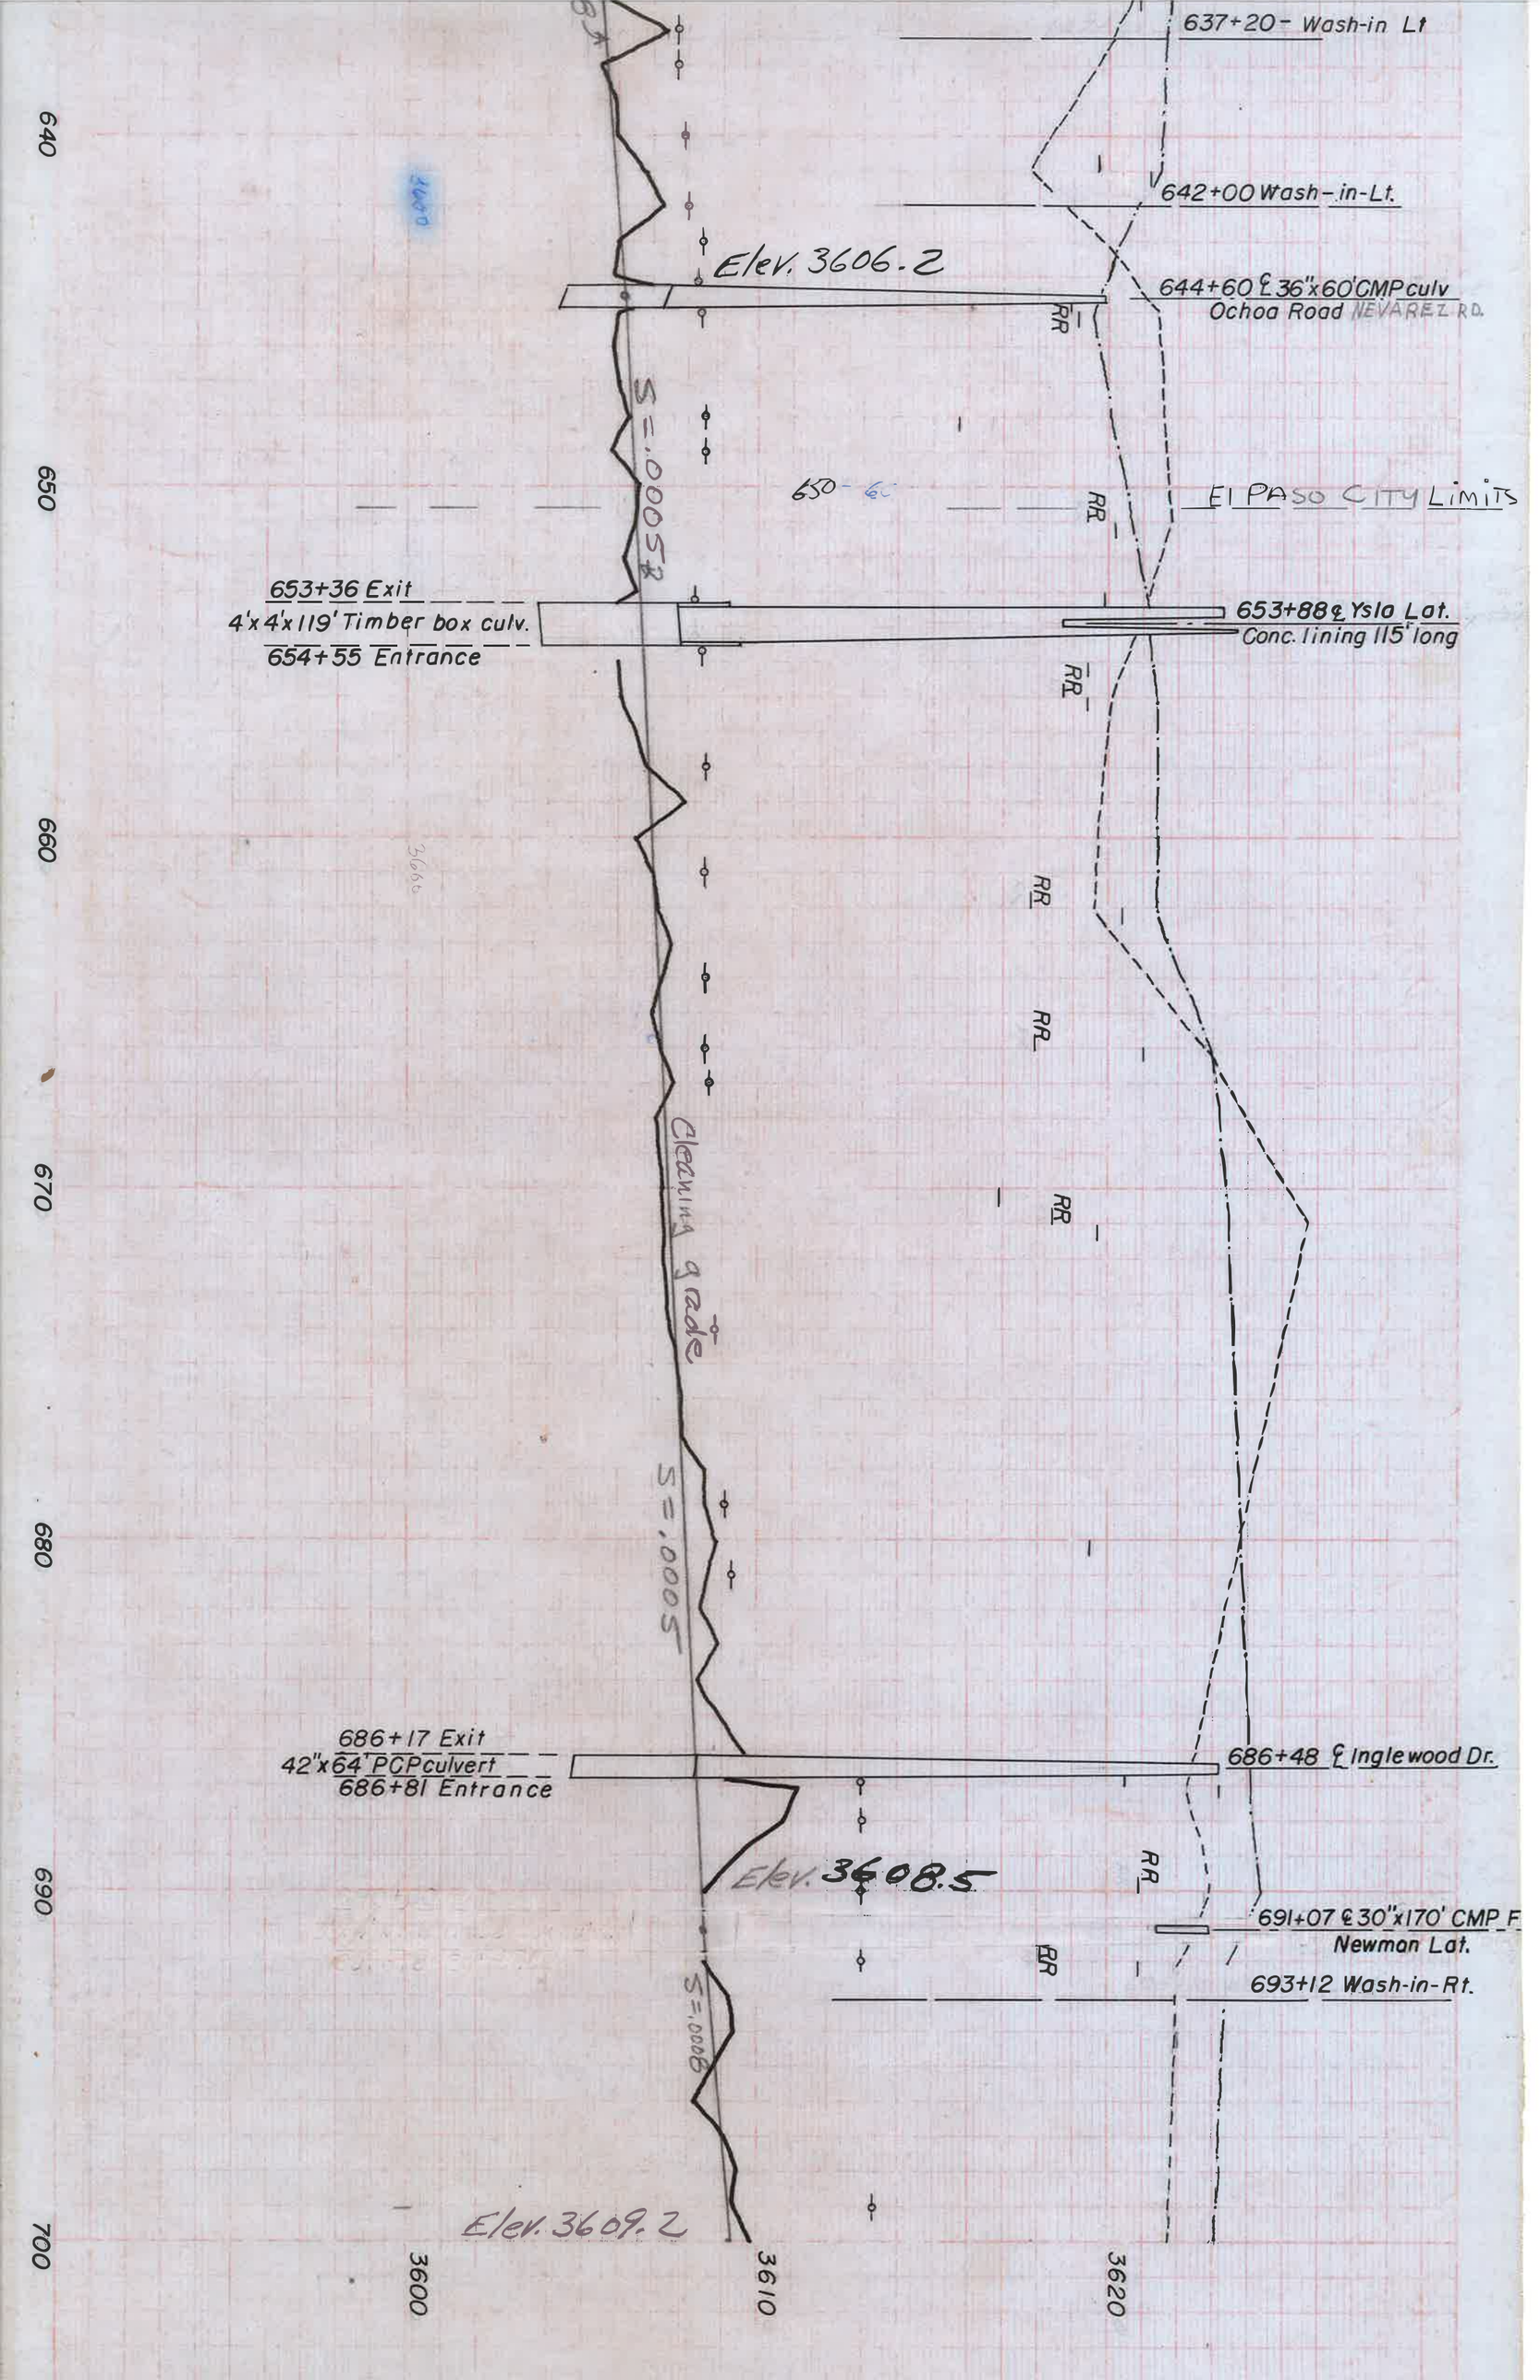
637+20 - Wash-in Lt
642+00 Wash-in-Lt.
Elev. 3606.2
644+60 ℄ 36"x60' CMP culv
Ochoa Road NEVAREZ RD.
S=.0005
650
EL PASO CITY LIMITS
653+36 Exit
4'x4'x119' Timber box culv.
654+55 Entrance
653+88 ℄ Ysla Lat.
Conc. lining 115' long
RR
Cleaning grade
S=.0005
686+17 Exit
42"x64' PCP culvert
686+81 Entrance
686+48 ℄ Inglewood Dr.
Elev. 3608.5
691+07 ℄ 30"x170' CMP F
Newman Lat.
693+12 Wash-in-Rt.
S=.0008
Elev. 3609.2
640
650
660
670
680
690
700
3600
3610
3620