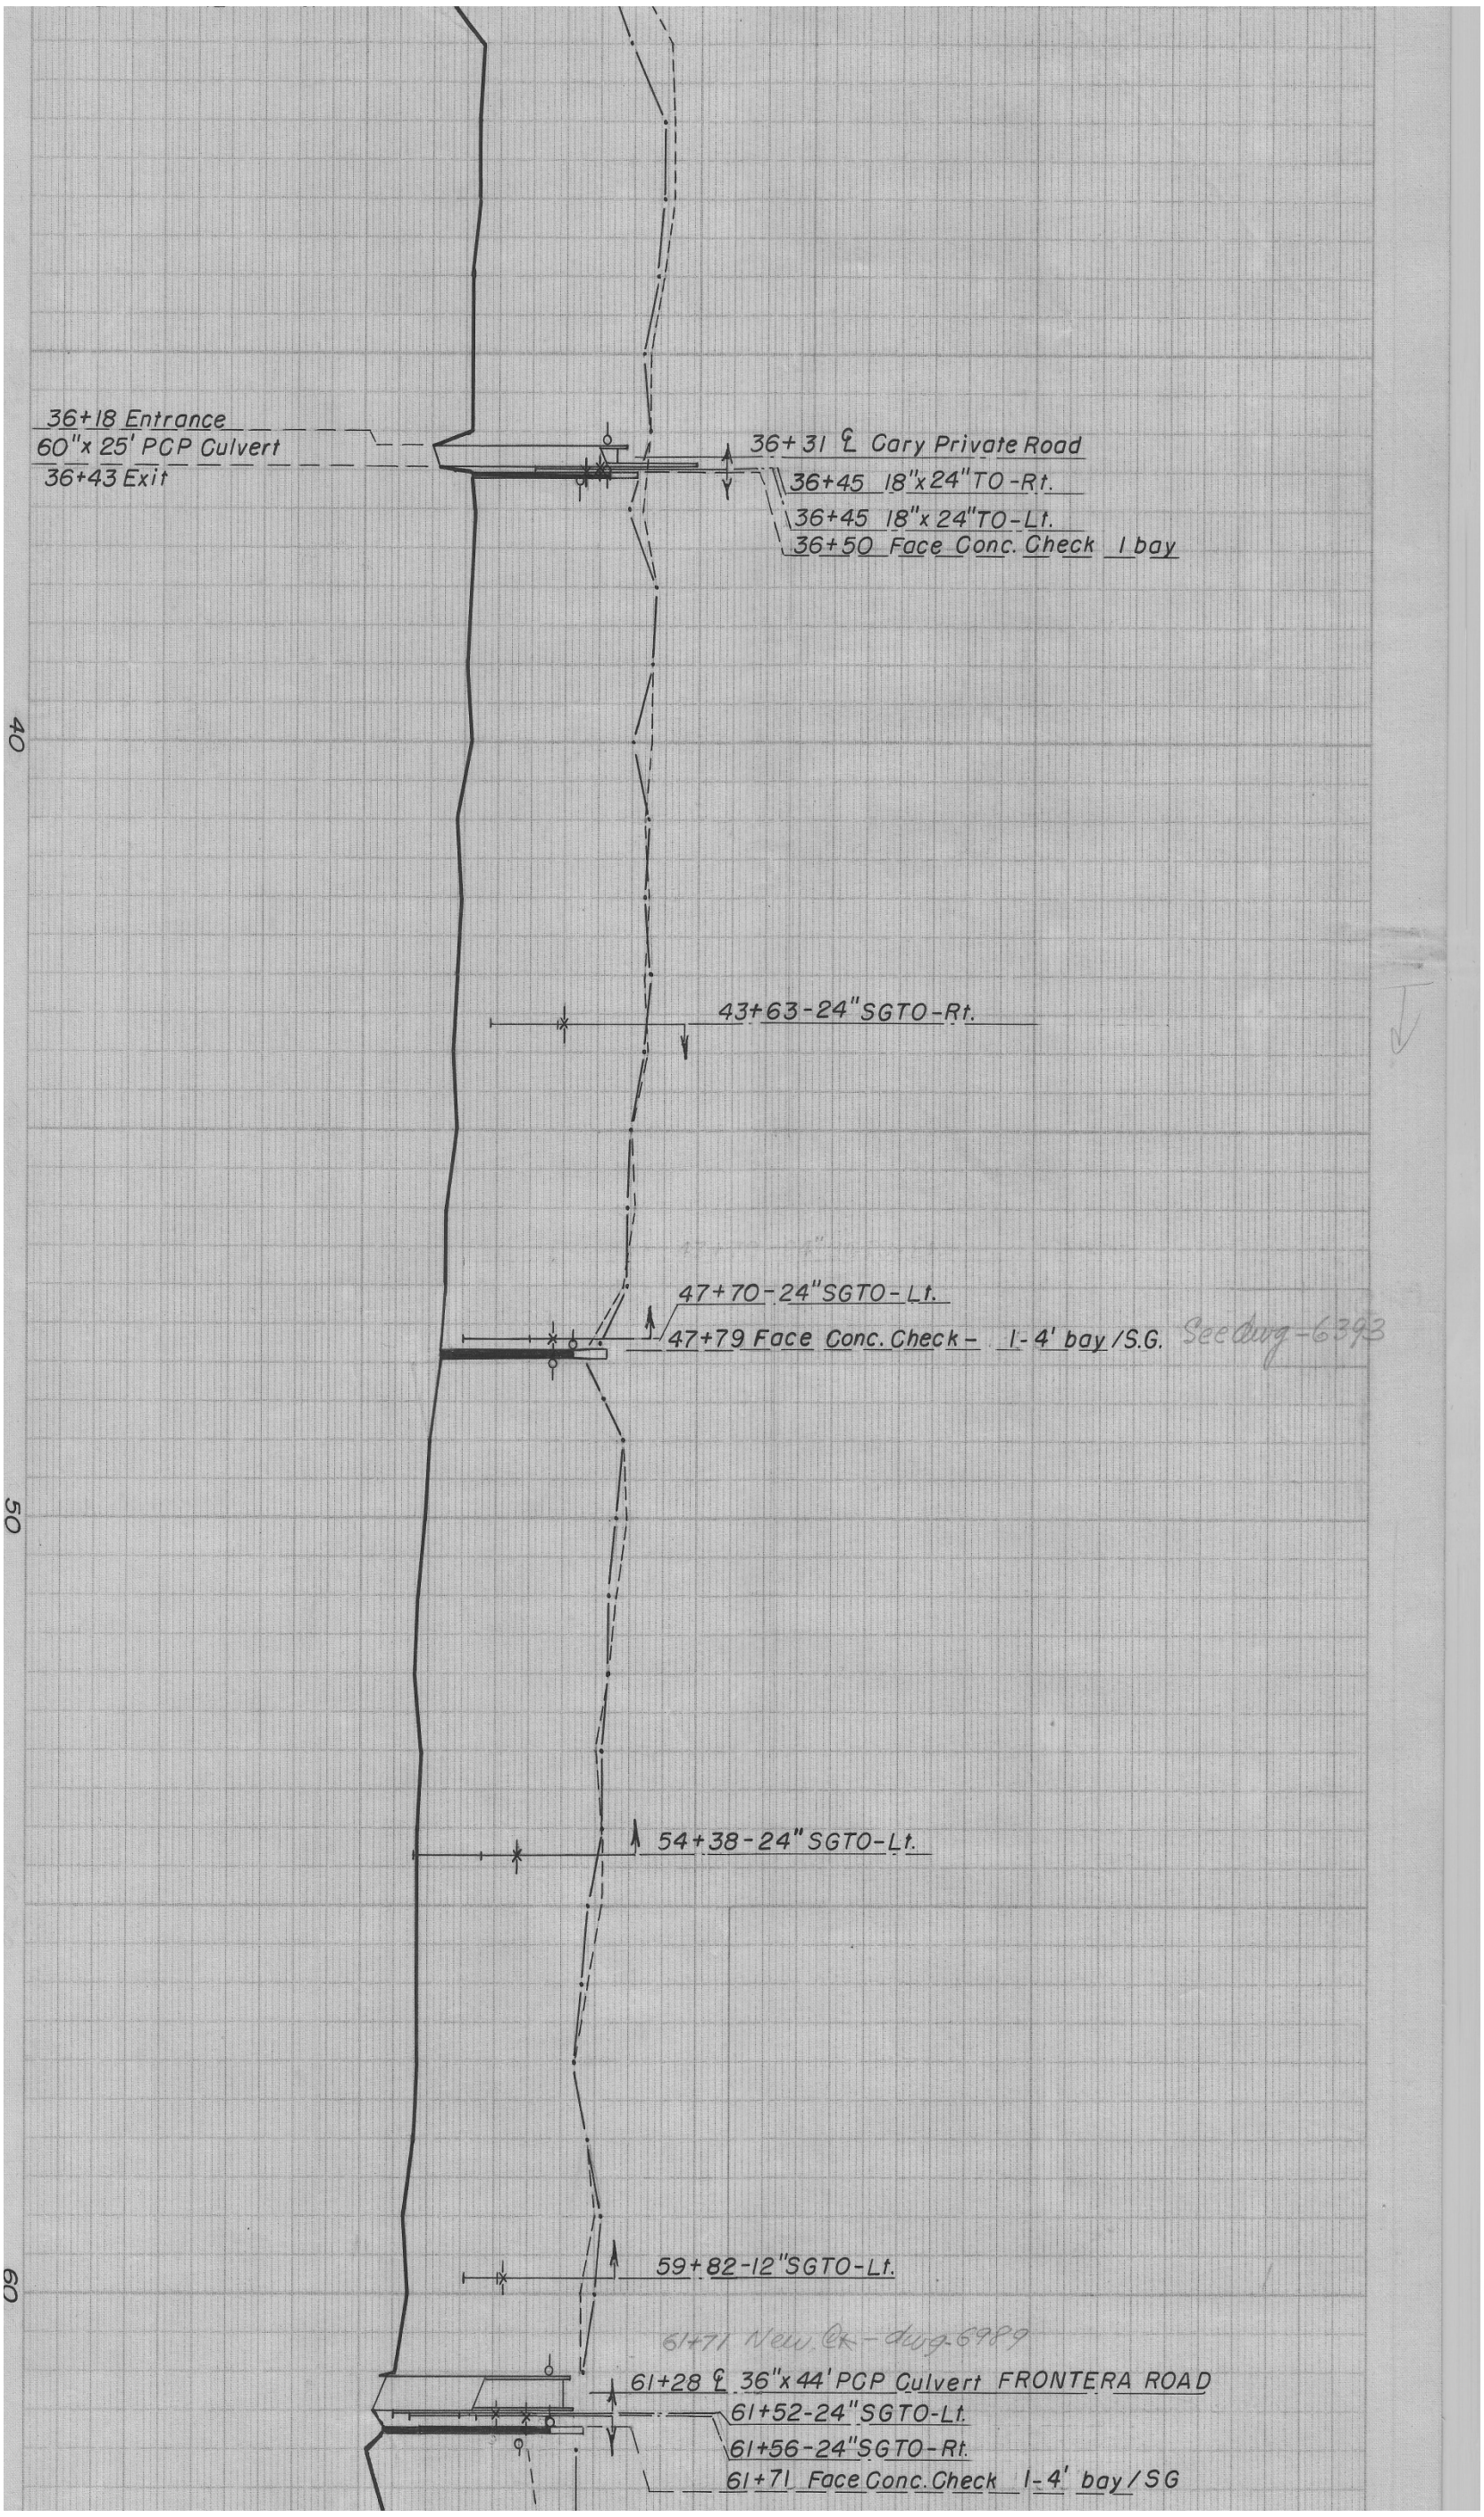
36+18 Entrance
60"x 25' PCP Culvert
36+43 Exit
36+31 ℄ Cary Private Road
36+45 18"x 24" TO-Rt.
36+45 18"x 24" TO-Lt.
36+50 Face Conc. Check 1 bay
43+63-24" SGTO-Rt.
47+70-24" SGTO-Lt.
47+79 Face Conc. Check- 1-4' bay/S.G.
See Dwg-6393
54+38-24" SGTO-Lt.
59+82-12" SGTO-Lt.
61+71 New Ck - dwg-6989
61+28 ℄ 36"x 44' PCP Culvert FRONTERA ROAD
61+52-24" SGTO-Lt.
61+56-24" SGTO-Rt.
61+71 Face Conc. Check 1-4' bay/SG
40
50
60