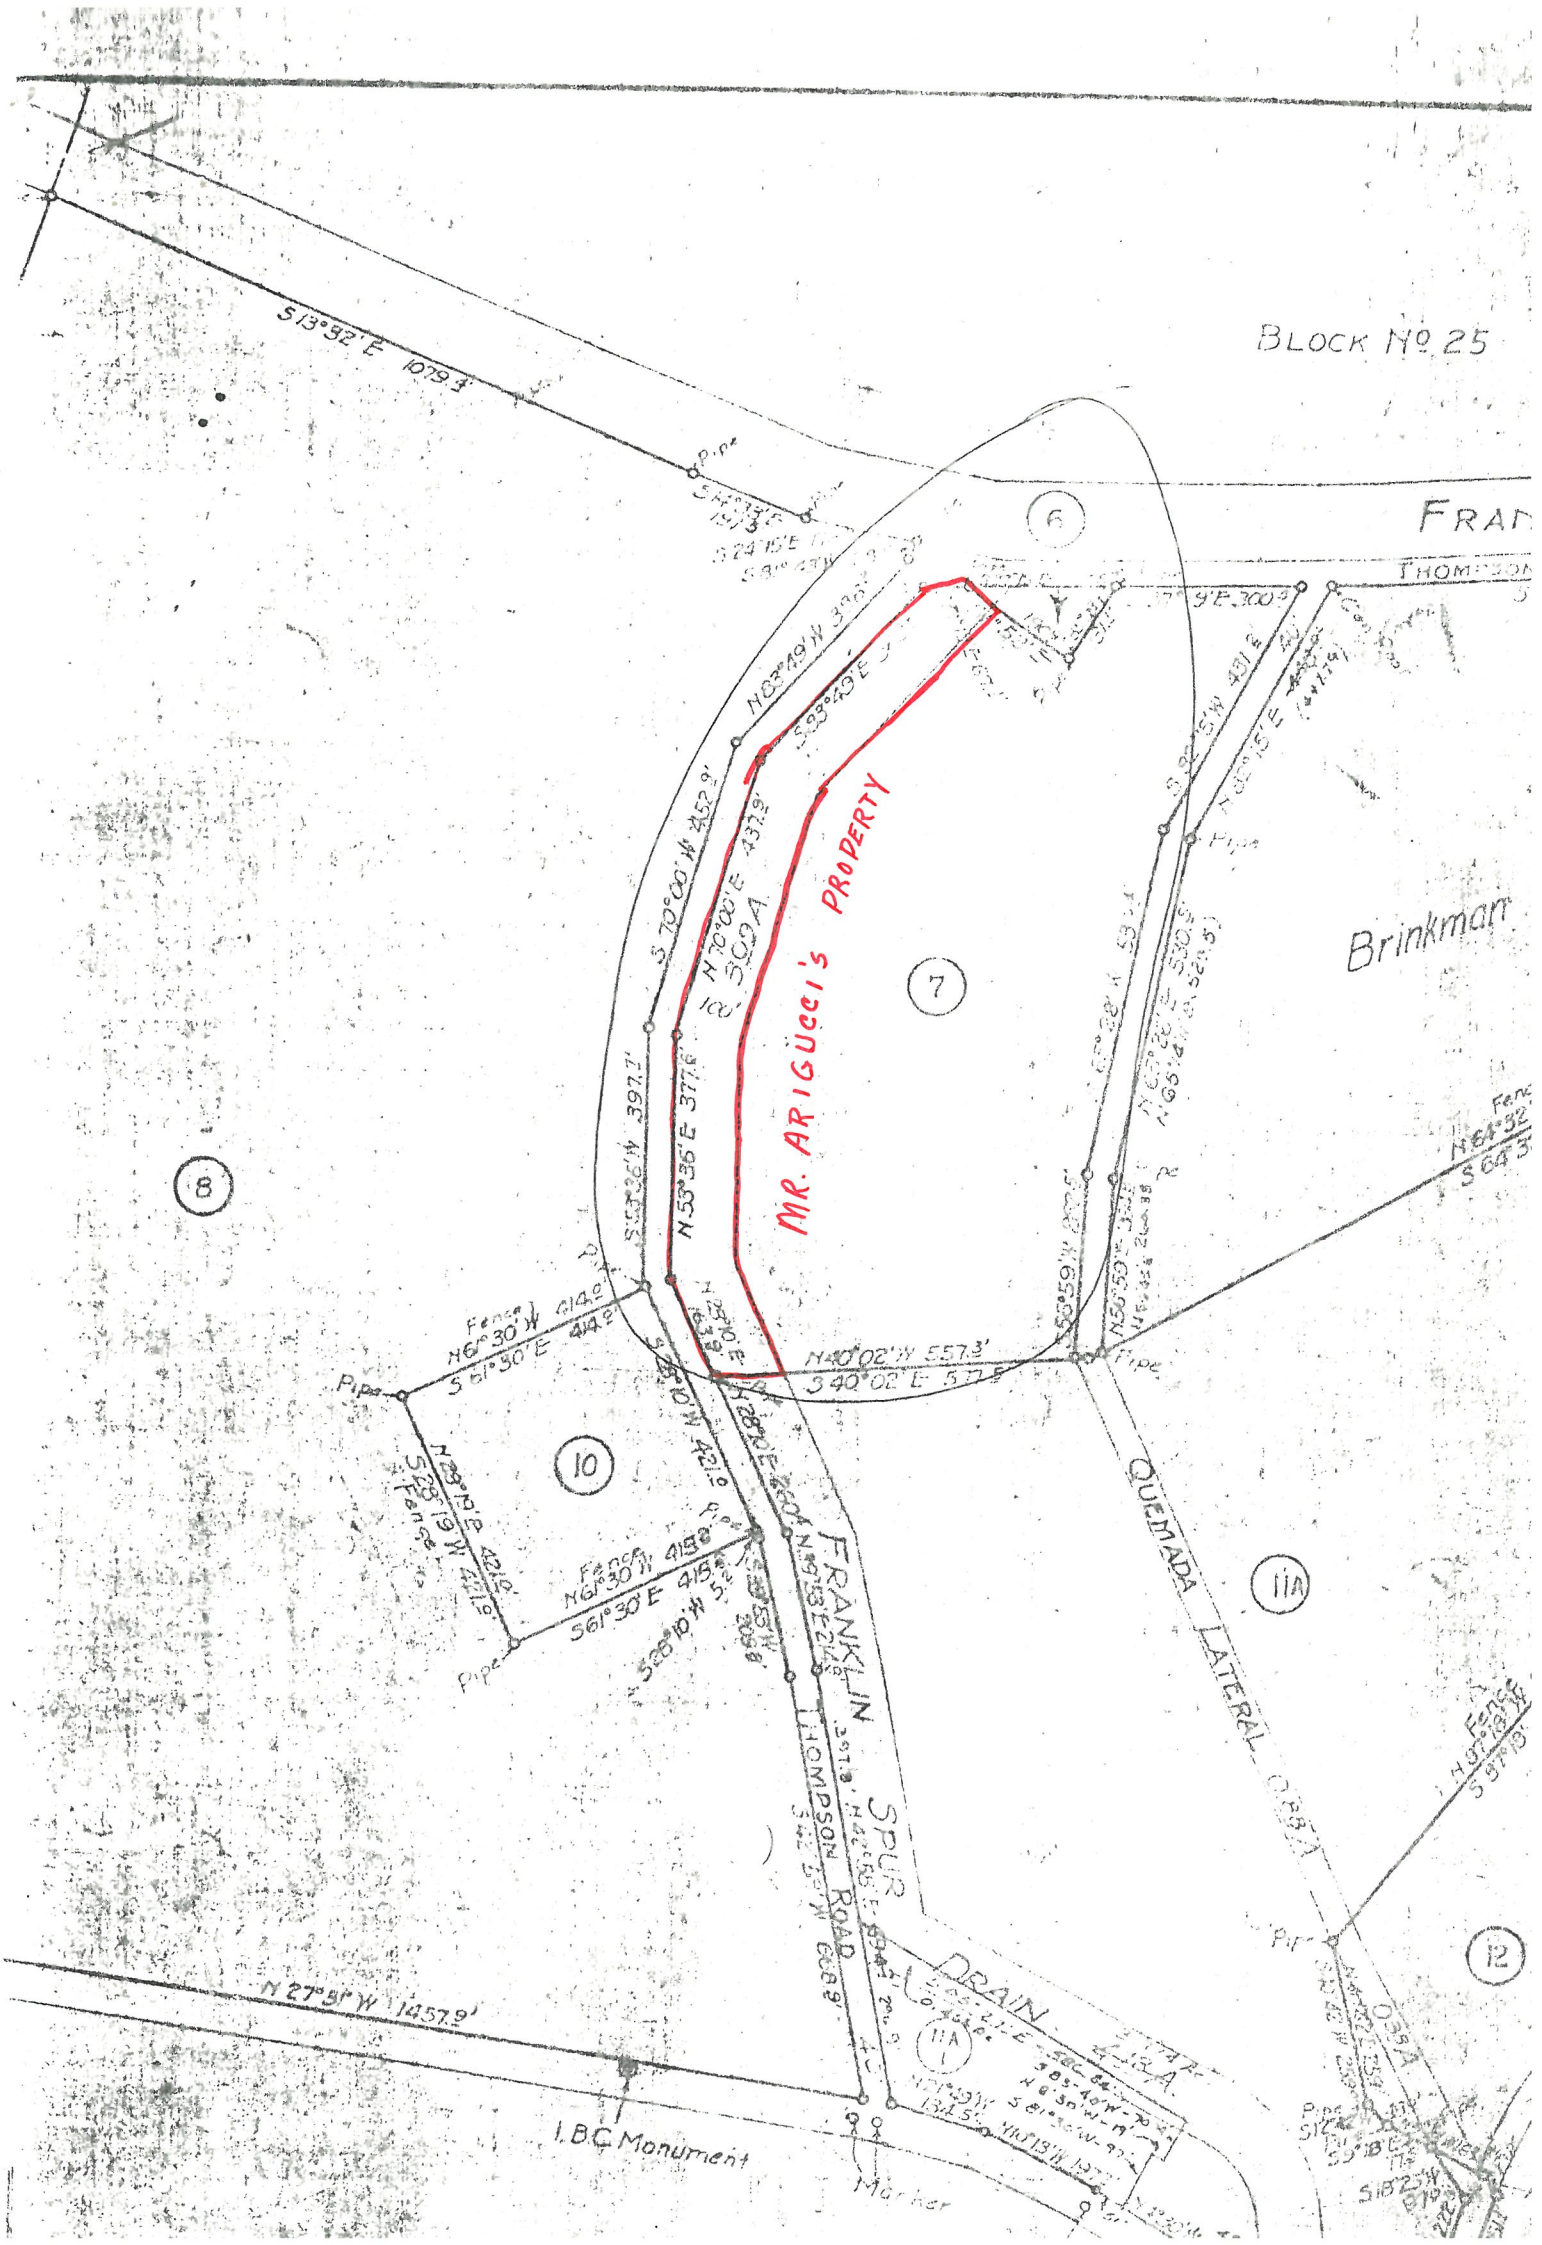

BLOCK No. 25
FRAN
THOMPSON
Brinkman
MR. ARIGÜCCI'S PROPERTY
S 13°32' E 1079.4'
N 83°49' W 396.7'
S 83°49' E
S 70°00' W 452.9'
N 70°00' E 437.9'
309 A
N 53°36' E 377.6'
S 53°36' W 397.7'
N 40°02' W 557.3'
S 40°02' E 577.5'
N 61°30' W 414.9'
S 61°30' E 414.9'
N 61°30' W 415.8'
S 61°30' E 415.8'
S 28°10' W 421.0'
N 28°10' E 260.4'
N 28°10' E 163.9'
S 28°10' W 421.0'
N 28°19' E 421.0'
S 28°19' W 421.0'
Fence
Pipe
FRANKLIN SPUR
THOMPSON ROAD
QUEMADA LATERAL
DRAIN
N 27°31' W 1457.9'
I.B.C. Monument
Marker
6
7
8
10
11A
11A
12